
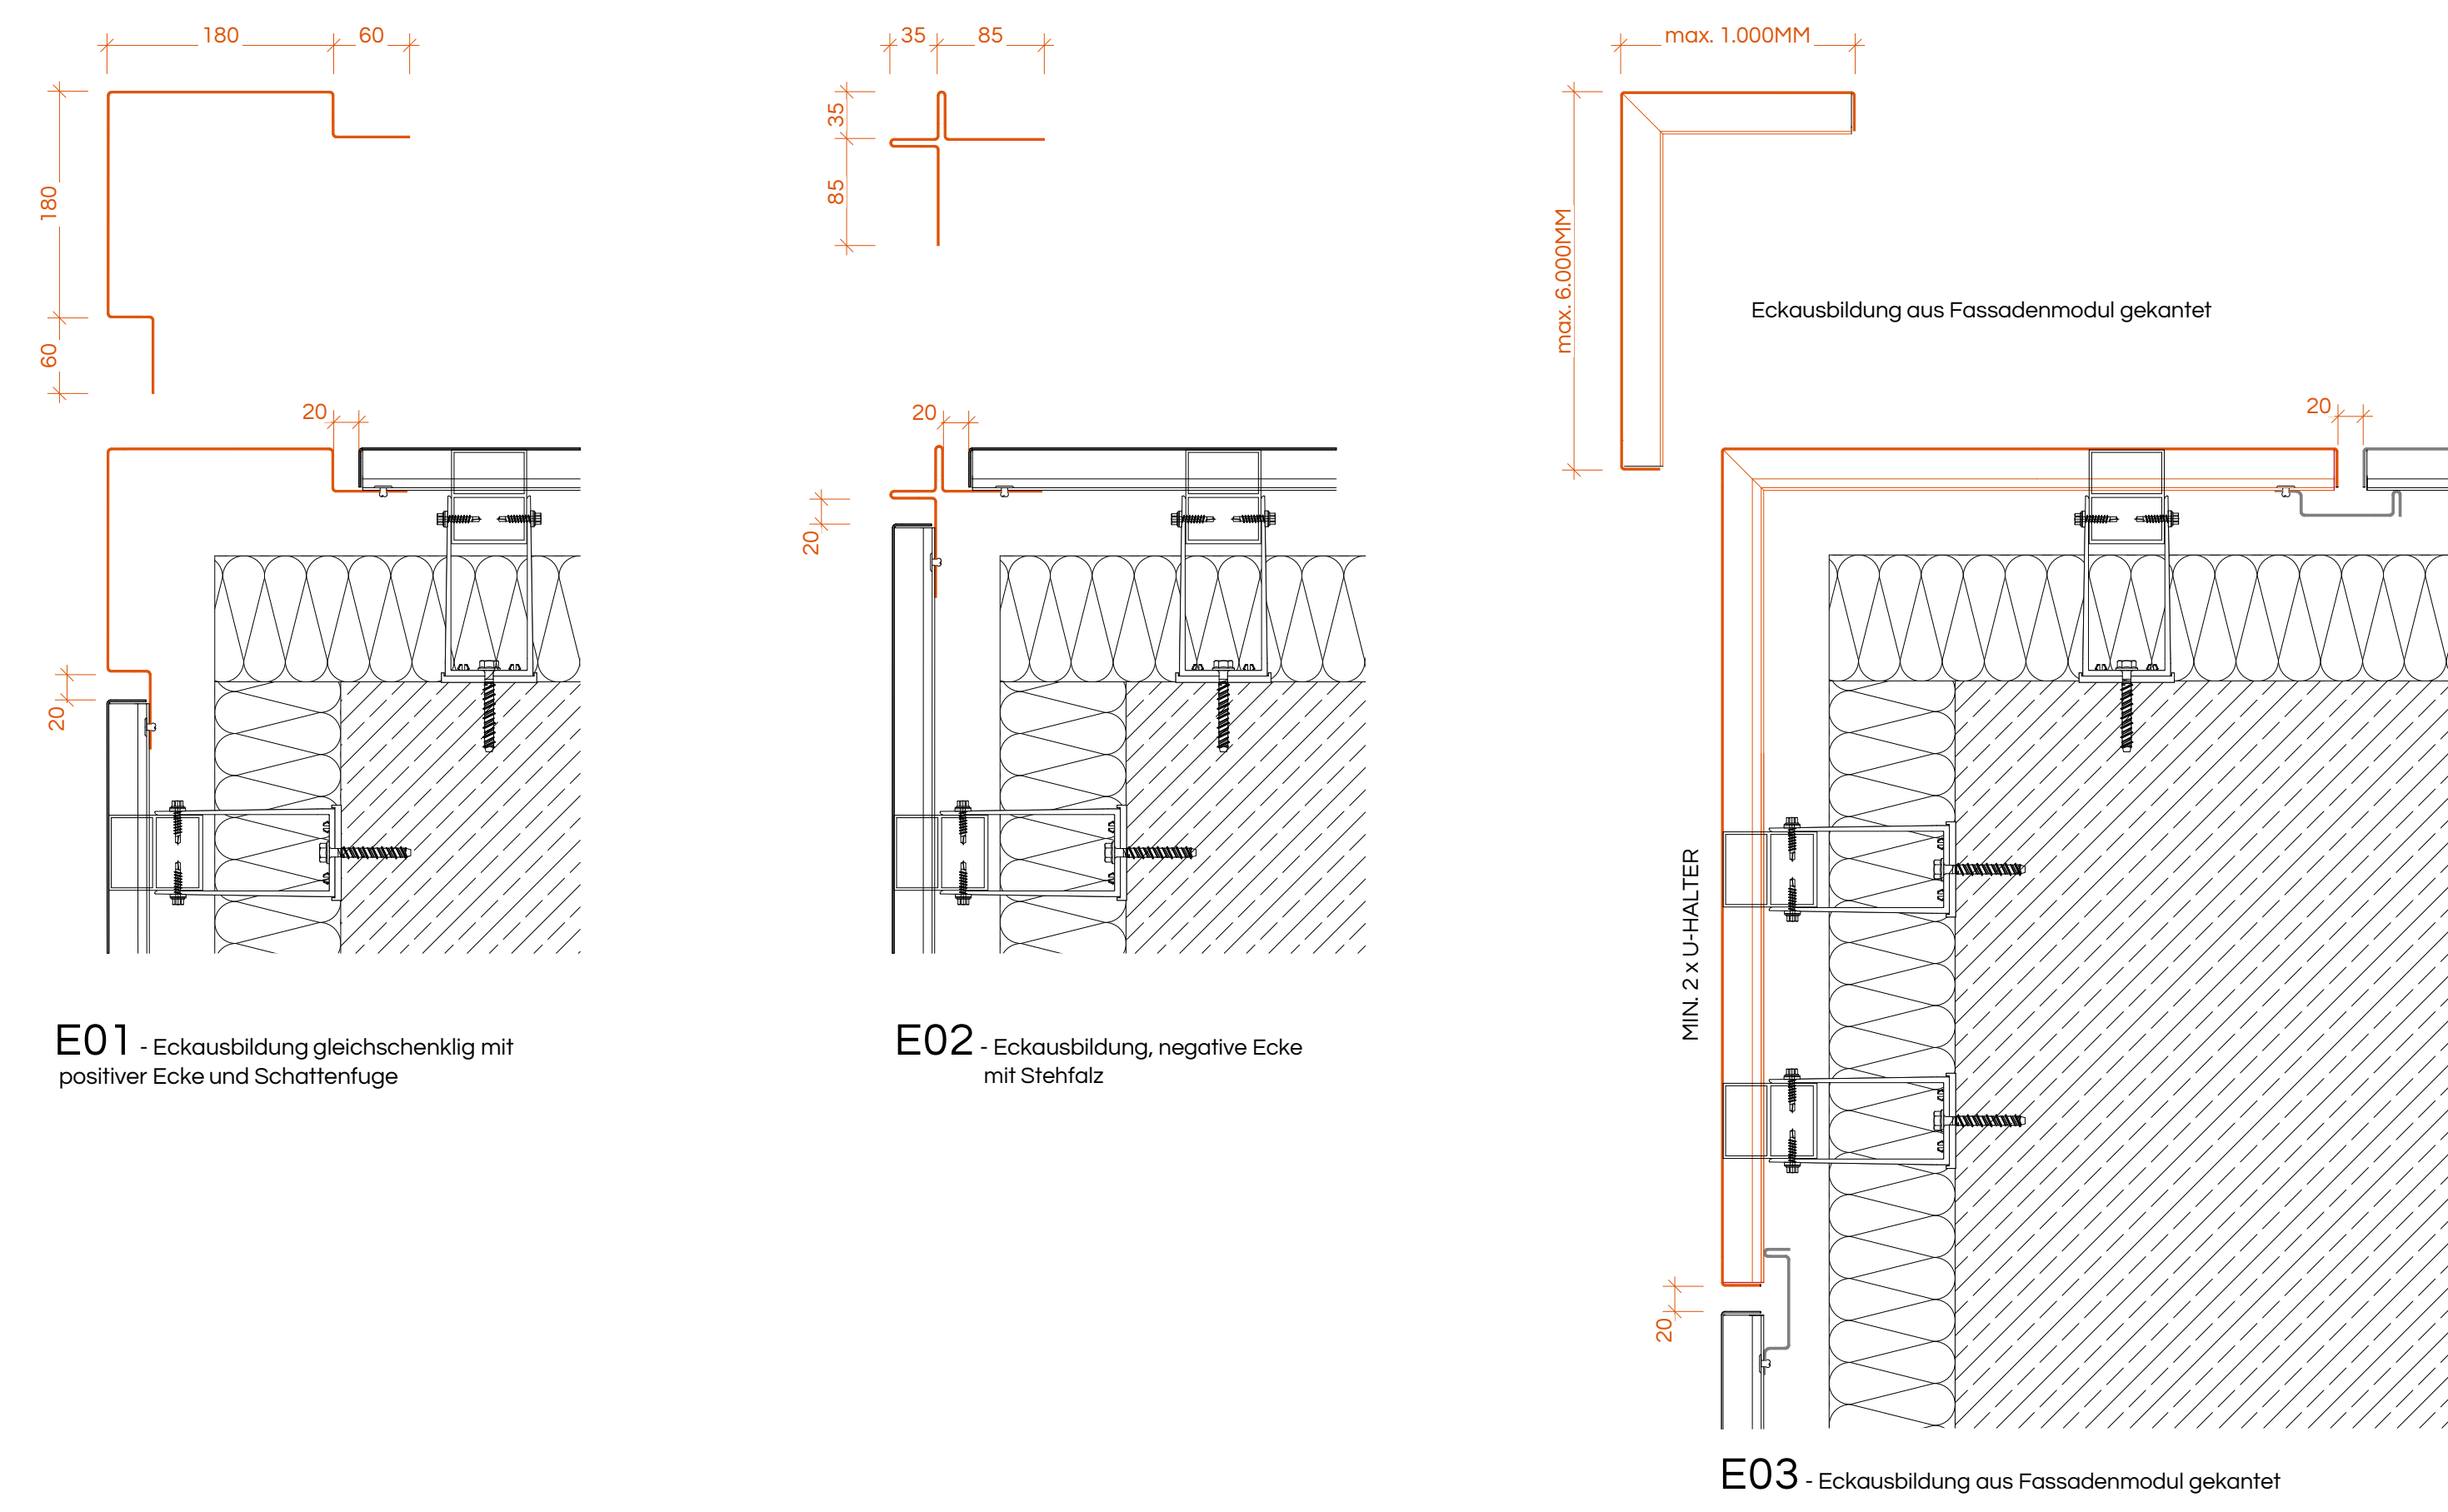
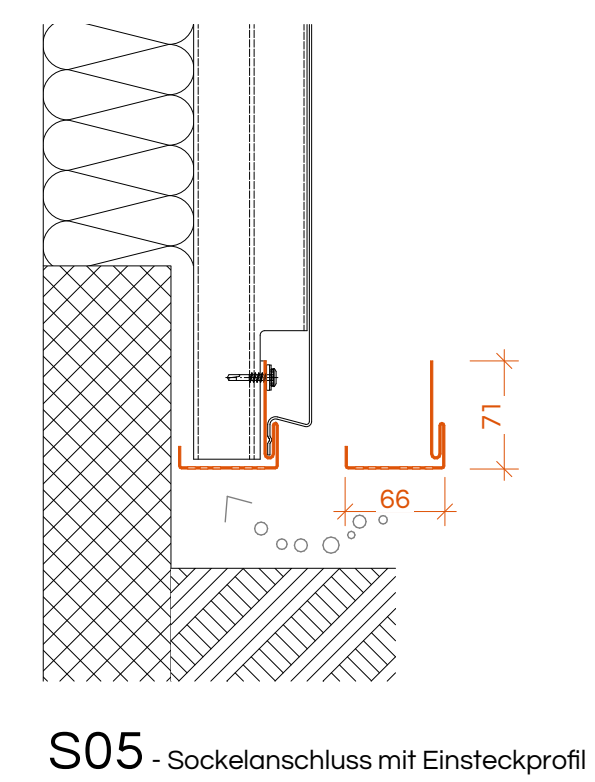
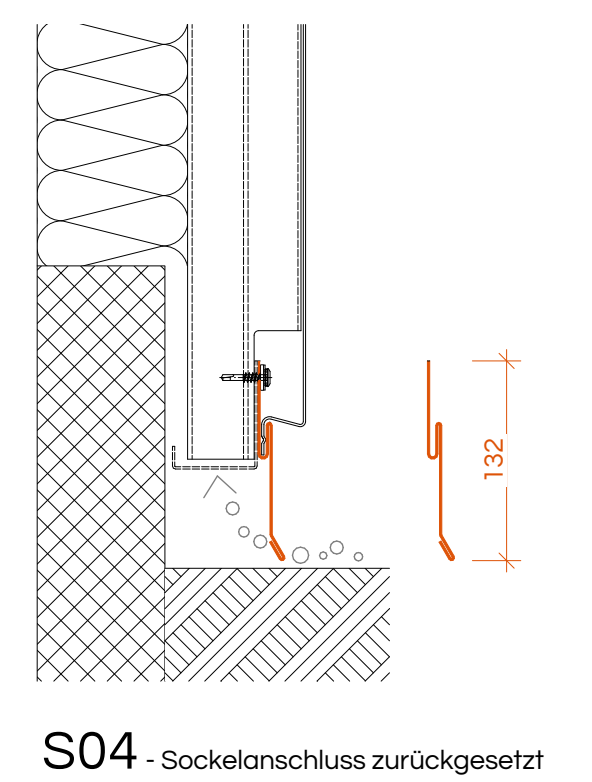
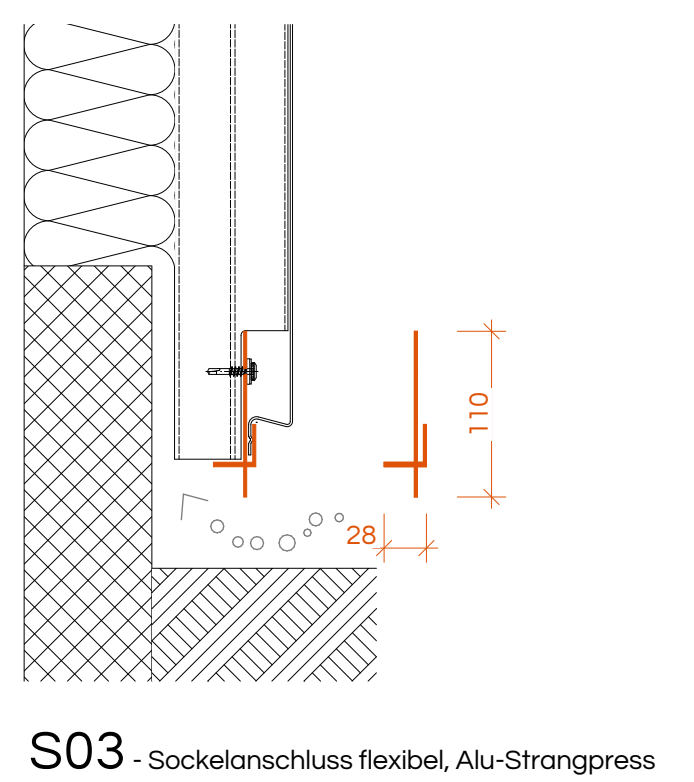
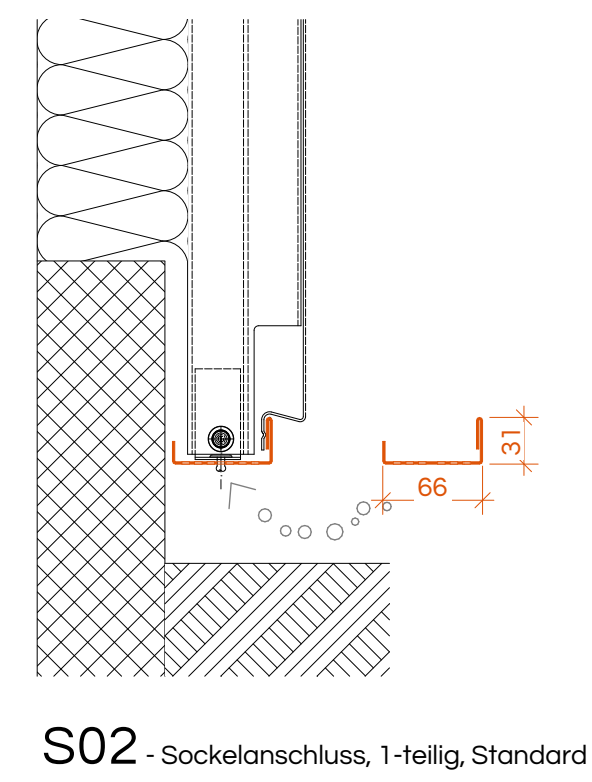
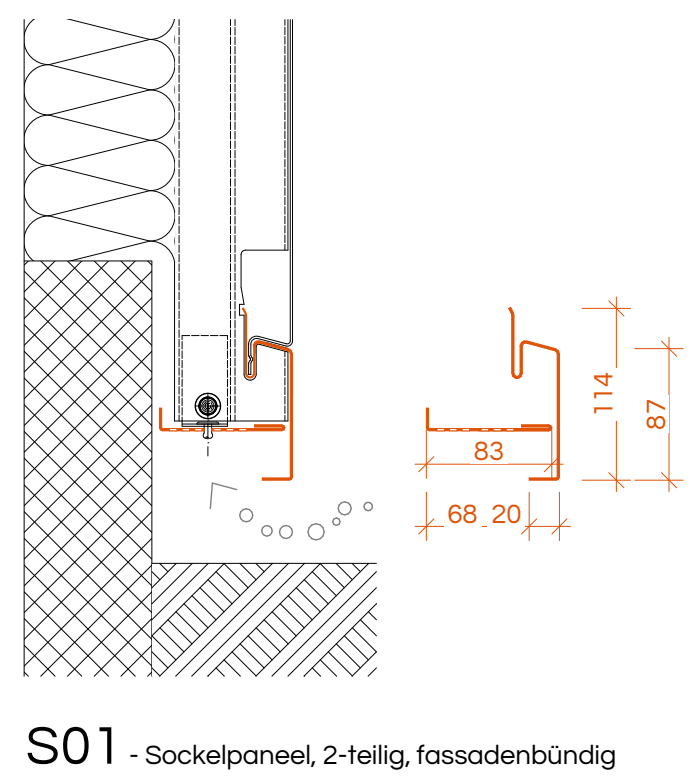
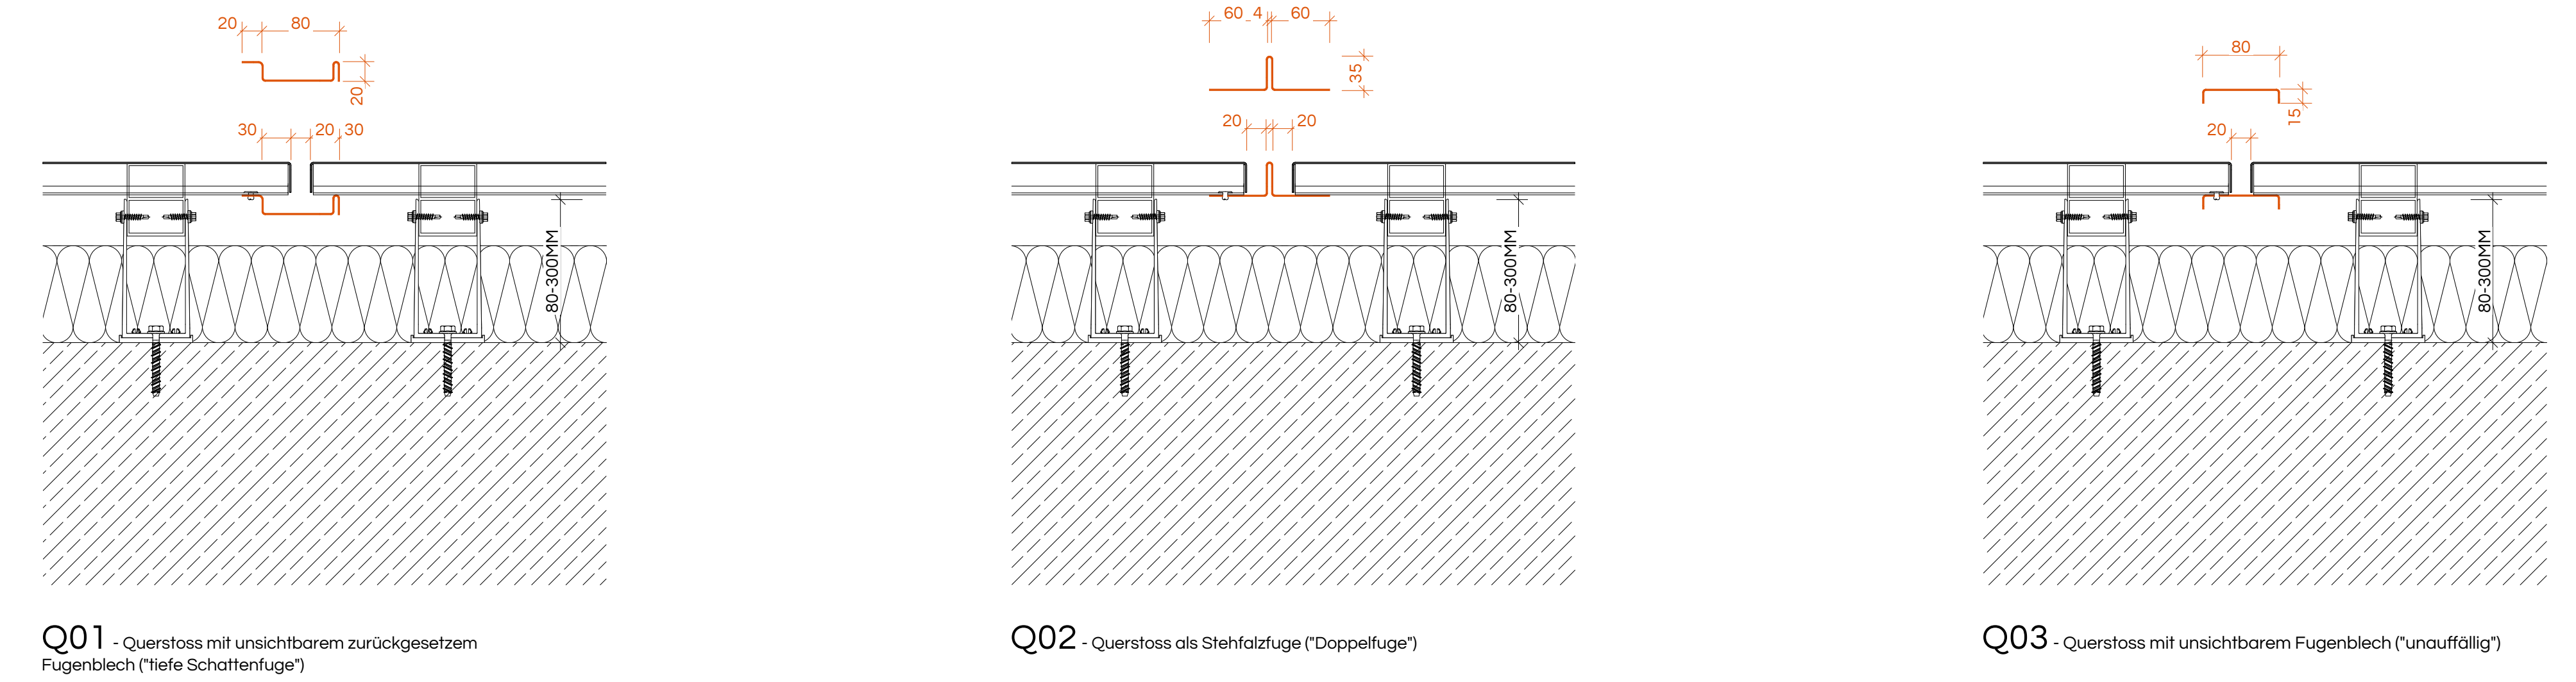
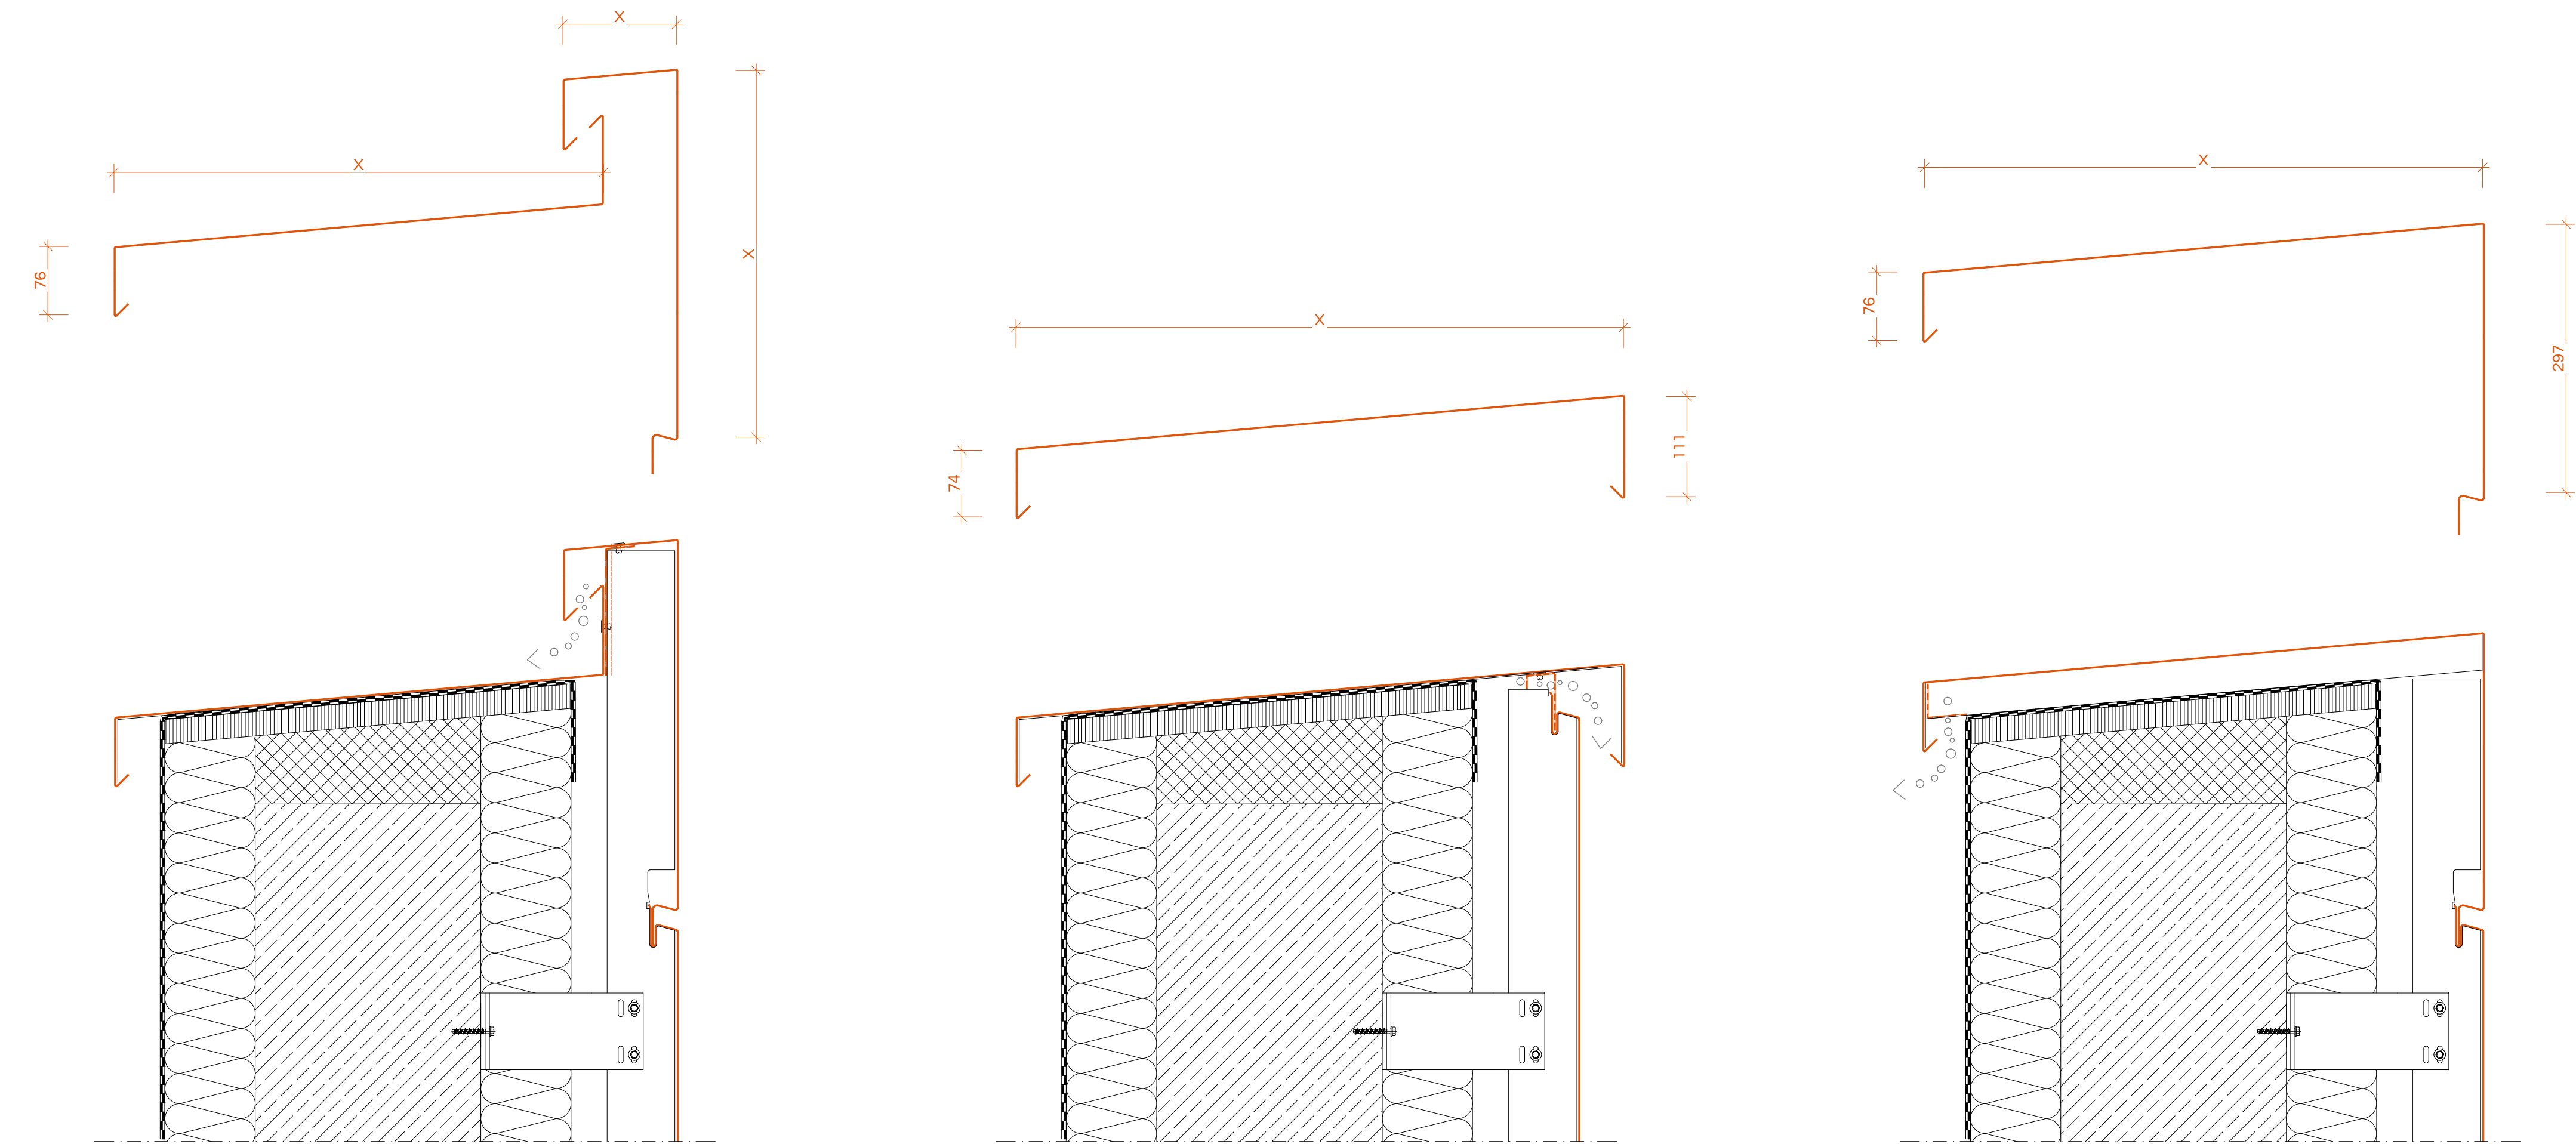


AN- UND ABSCHLUSSDETAILS

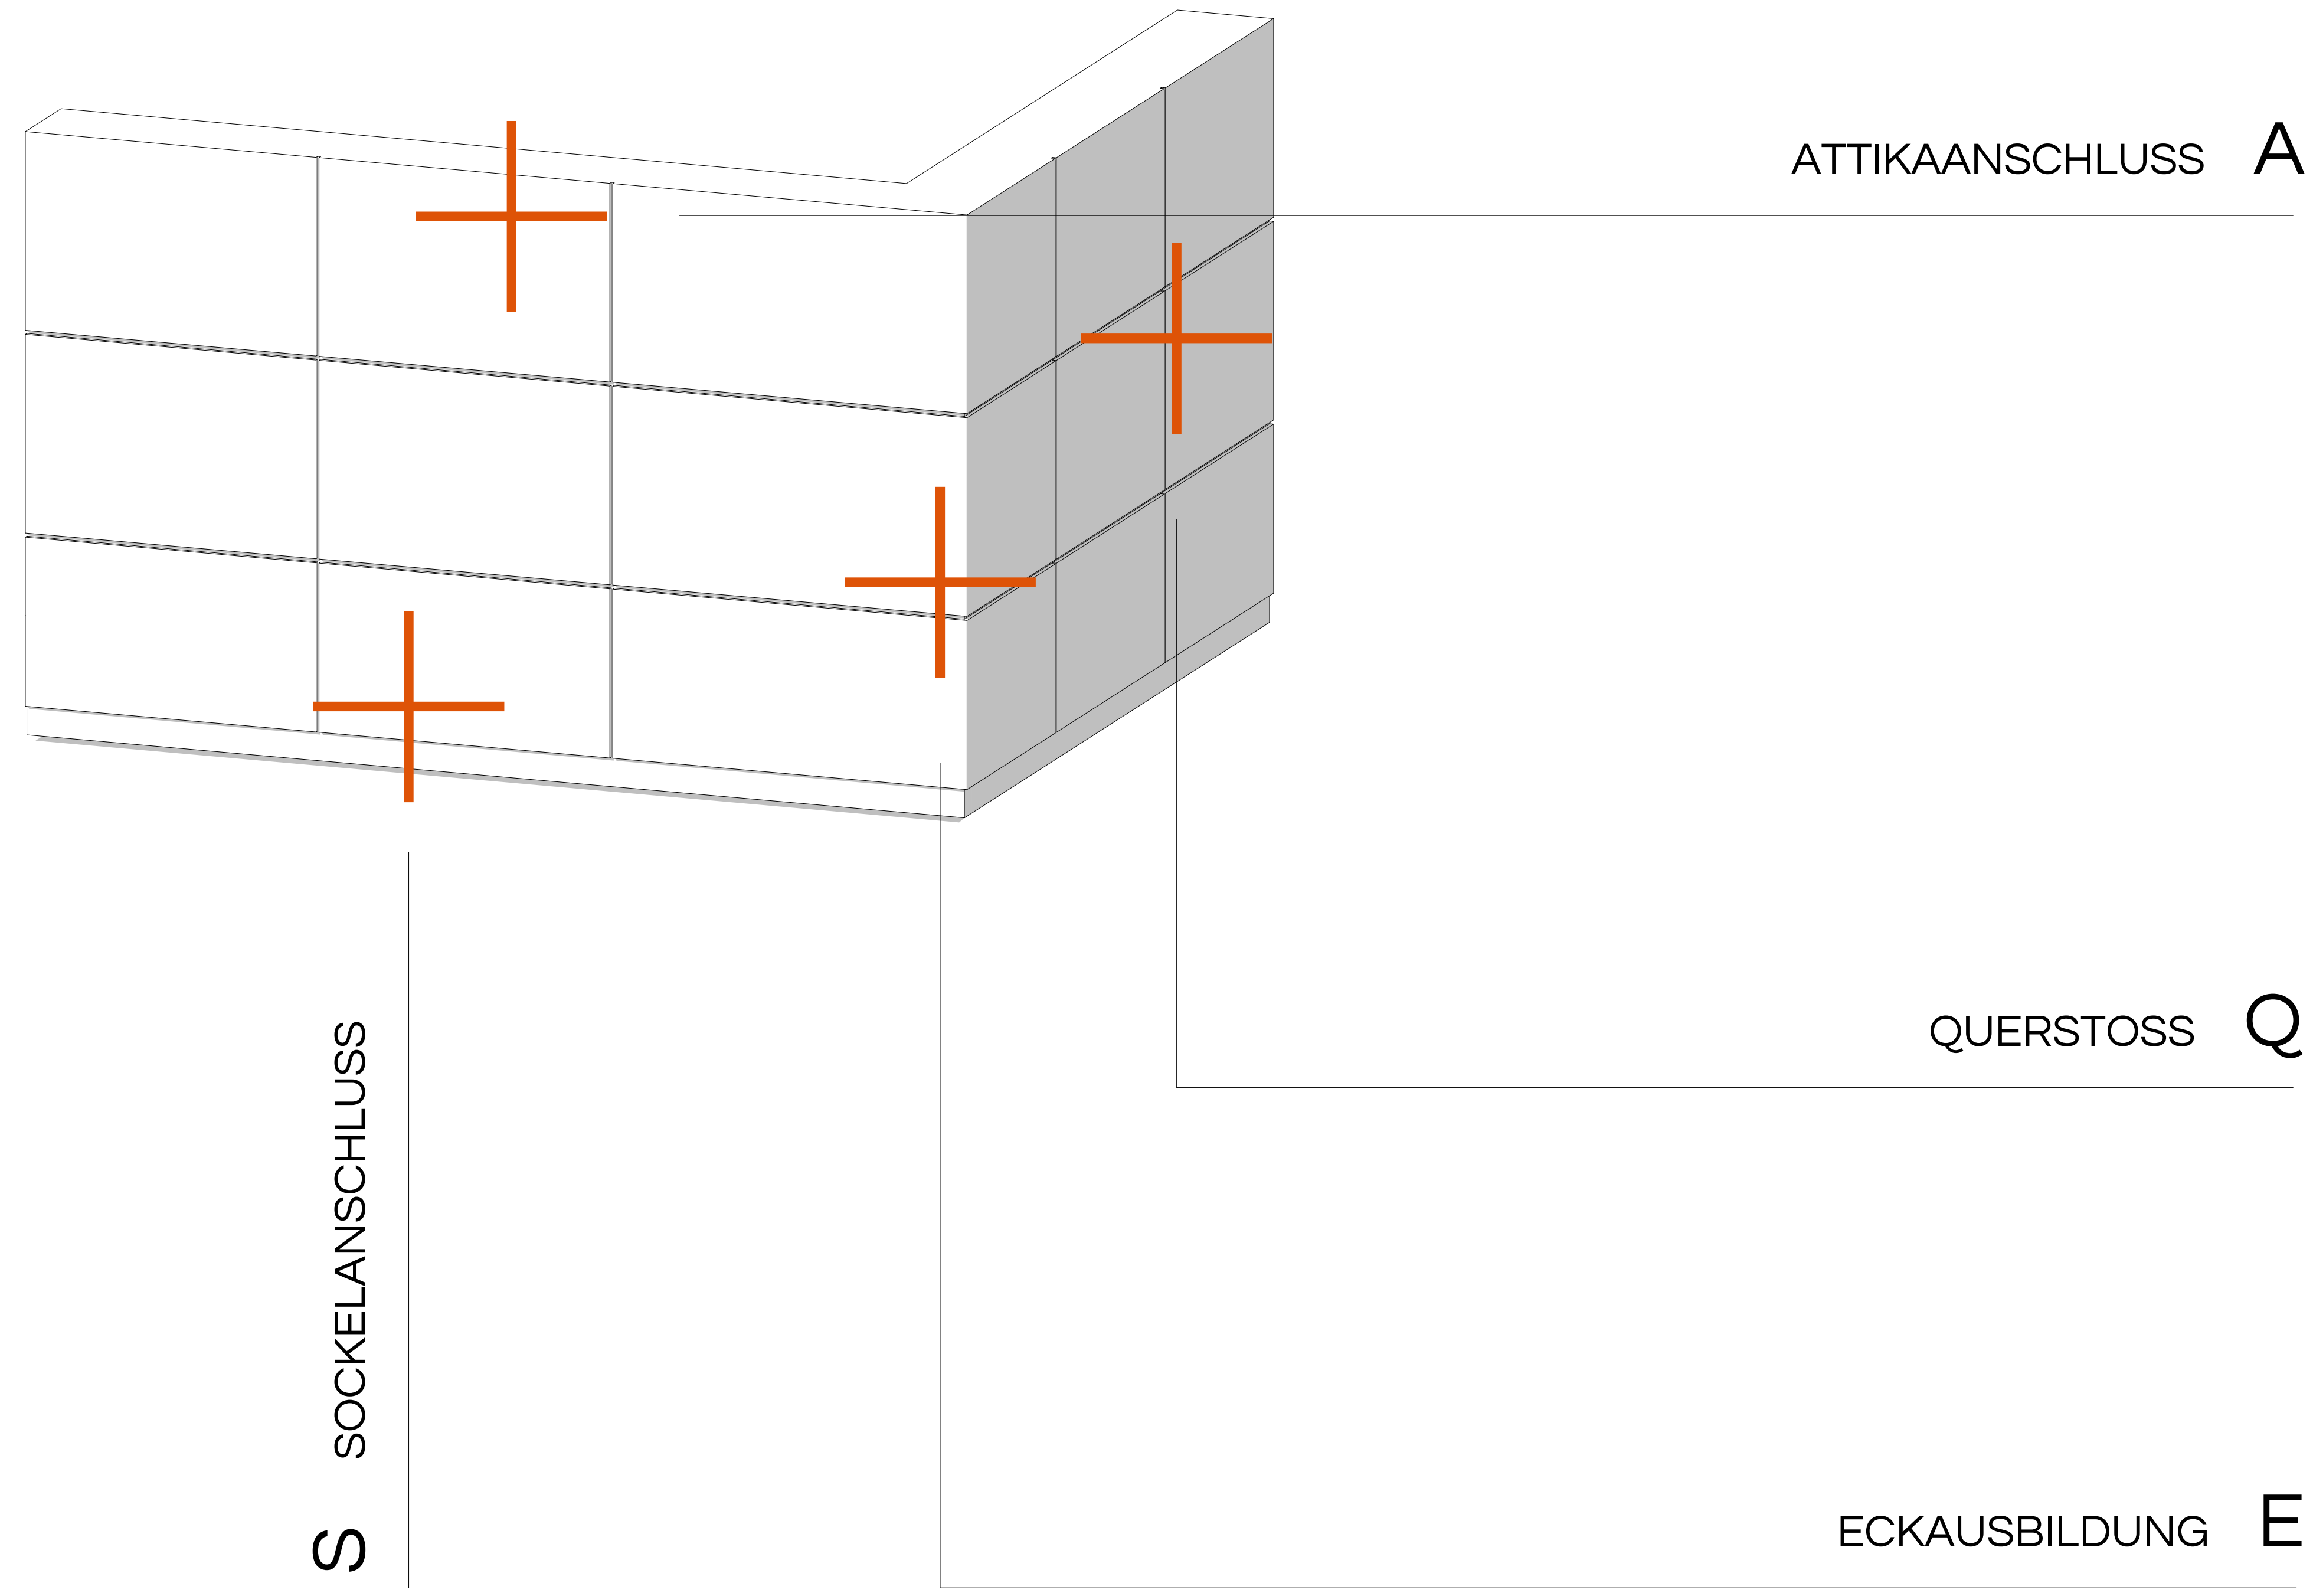

PRO+ SIDING
PRO+ PV
PRO+ GREEN